




Nationale Projekte des Städtebaus - Altstadt für Alle



Ingenieurgesellschaft mbH - Infrastruktur und Umwelt
Storrmstraße 10, 72793 Pfullingen
Tel +49 7121 5065-0 Fax +49 7121 5065-33 E-mail: mail@reik.de

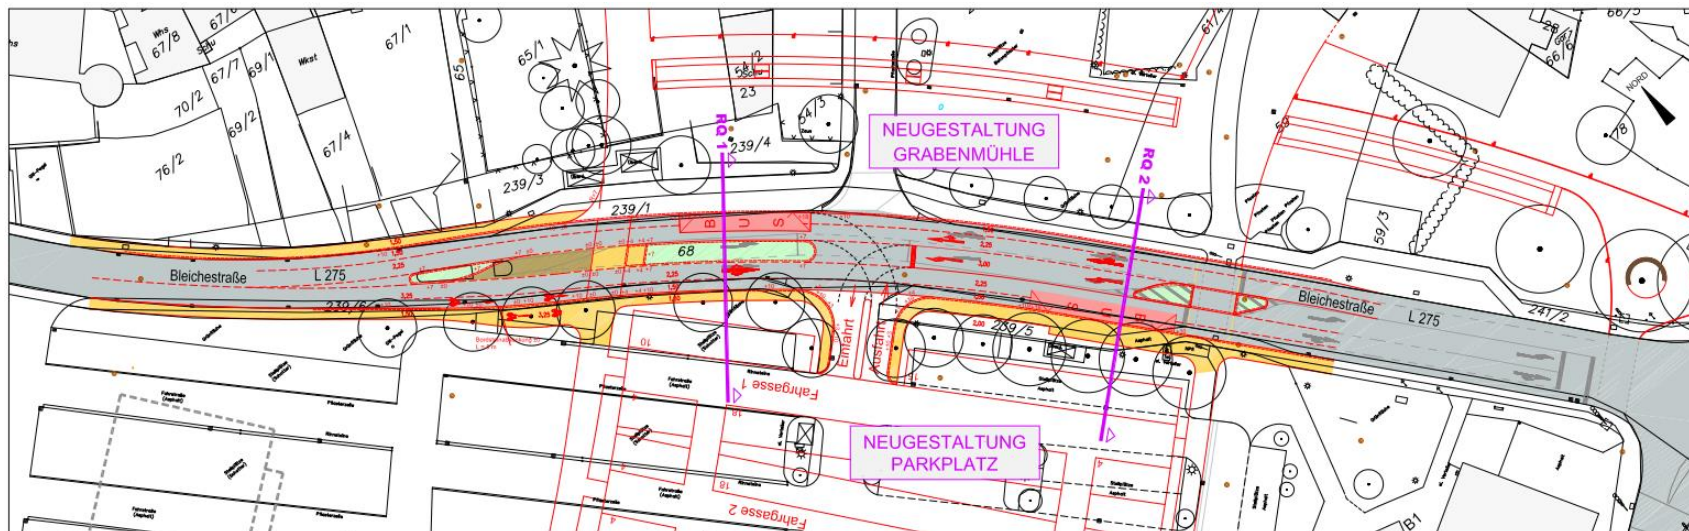

Stadt Bad Waldsee
Hauptstraße 29 - 88339 Bad Waldsee

Umgestaltung "Bleiche"
BA 3.1
Gestaltungsvorschlag Bleichestraße
Lageplan

Arbeitskreis:
Bau Vorhaben

Anlagen-Nr.: BA 3.1 - 7.6.1a			
		Maßstab: 1 : 250	
Plan-Größe: 85,6 cm x 42,0 cm			
Datum		Name	
bearbeitet		13.12.2019 Volk	
gezeichnet		13.12.2019 Ludwig	
geprüft		13.12.2019 Beisel	
Freigeberung		Datum	
Freigeberung		13.12.2019 Volk	