Stand vor der 2. Änderung des Bebauungsplanes "Am Bahnhof"

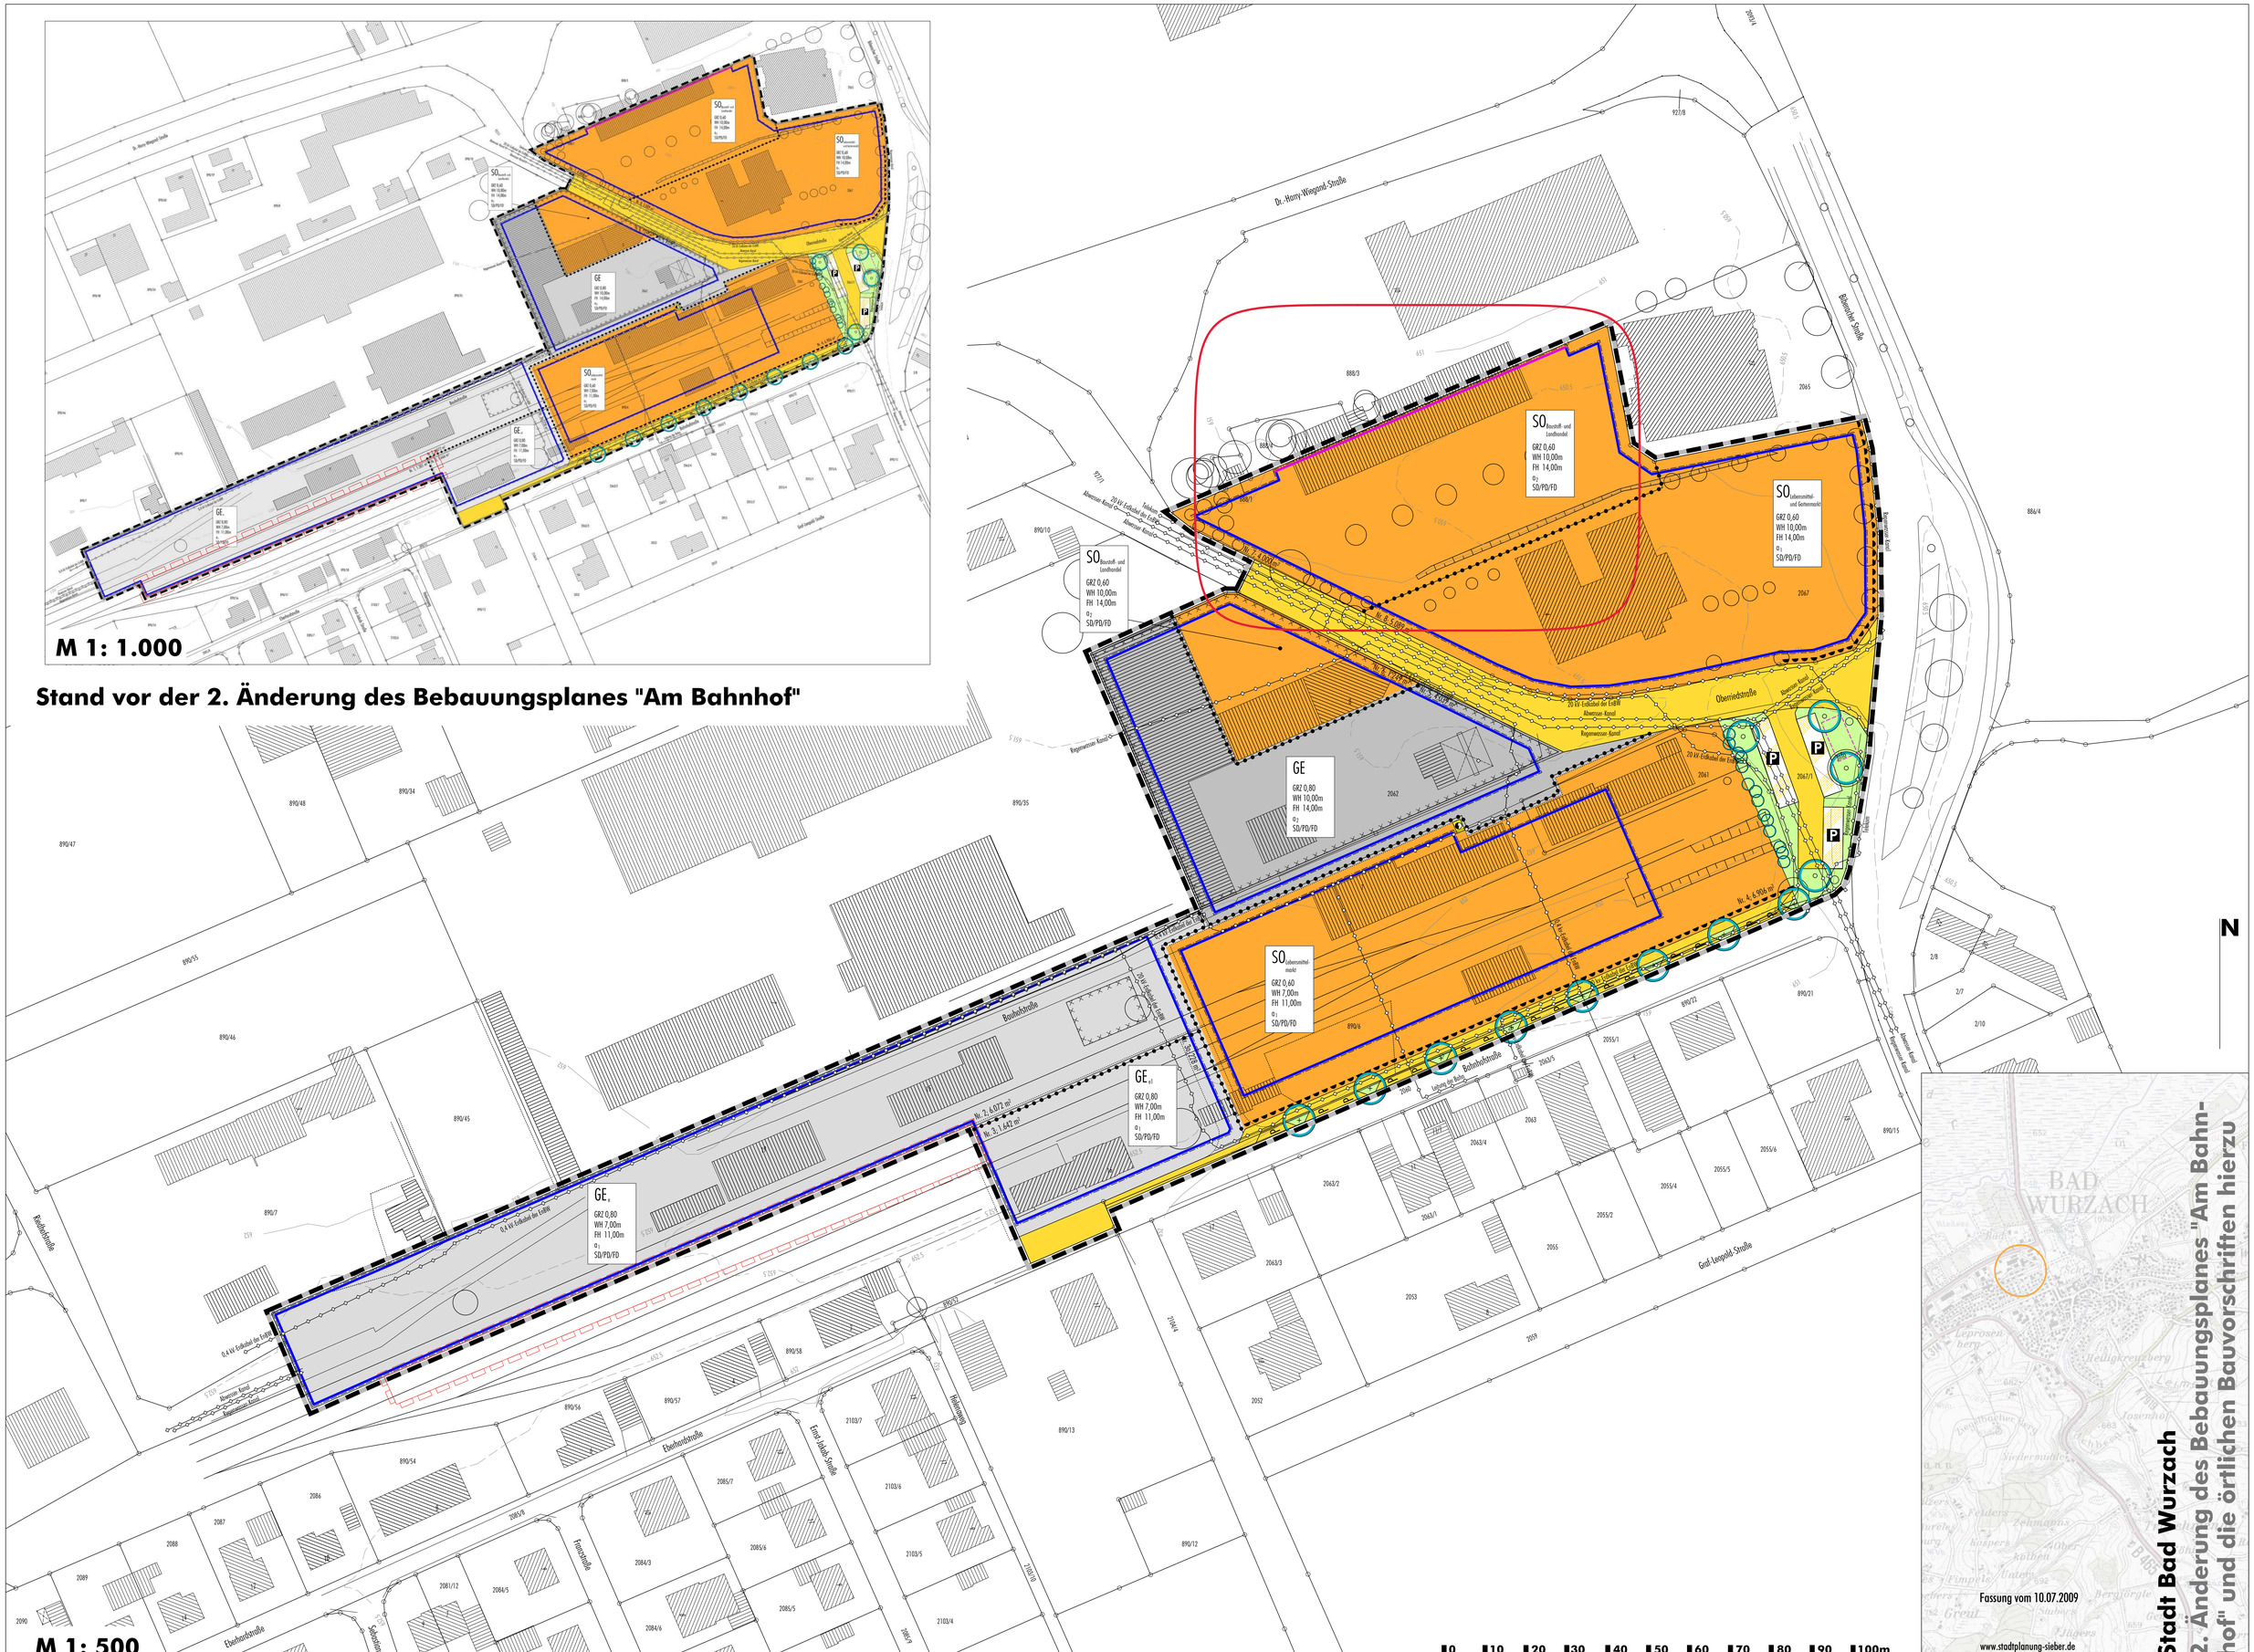

Stadt Bad Wurzach

2. Änderung des Bebauungsplanes "Am Bahnhof" und die örtlichen Bauvorschriften hierzu